


ВНЕСЕНИЕ ИЗМЕНЕНИЙ В ГЕНЕРАЛЬНЫЙ ПЛАН  
сельского поселения Куликовский сельсовет  
Лебедянского муниципального района Липецкой области

Карта функционального зонирования, транспортной инфраструктуры, планируемых границ  
населенного пункта и планируемого размещения объектов федерального, регионального и местного  
значения на территории д. Степановка

Масштаб 1:2000

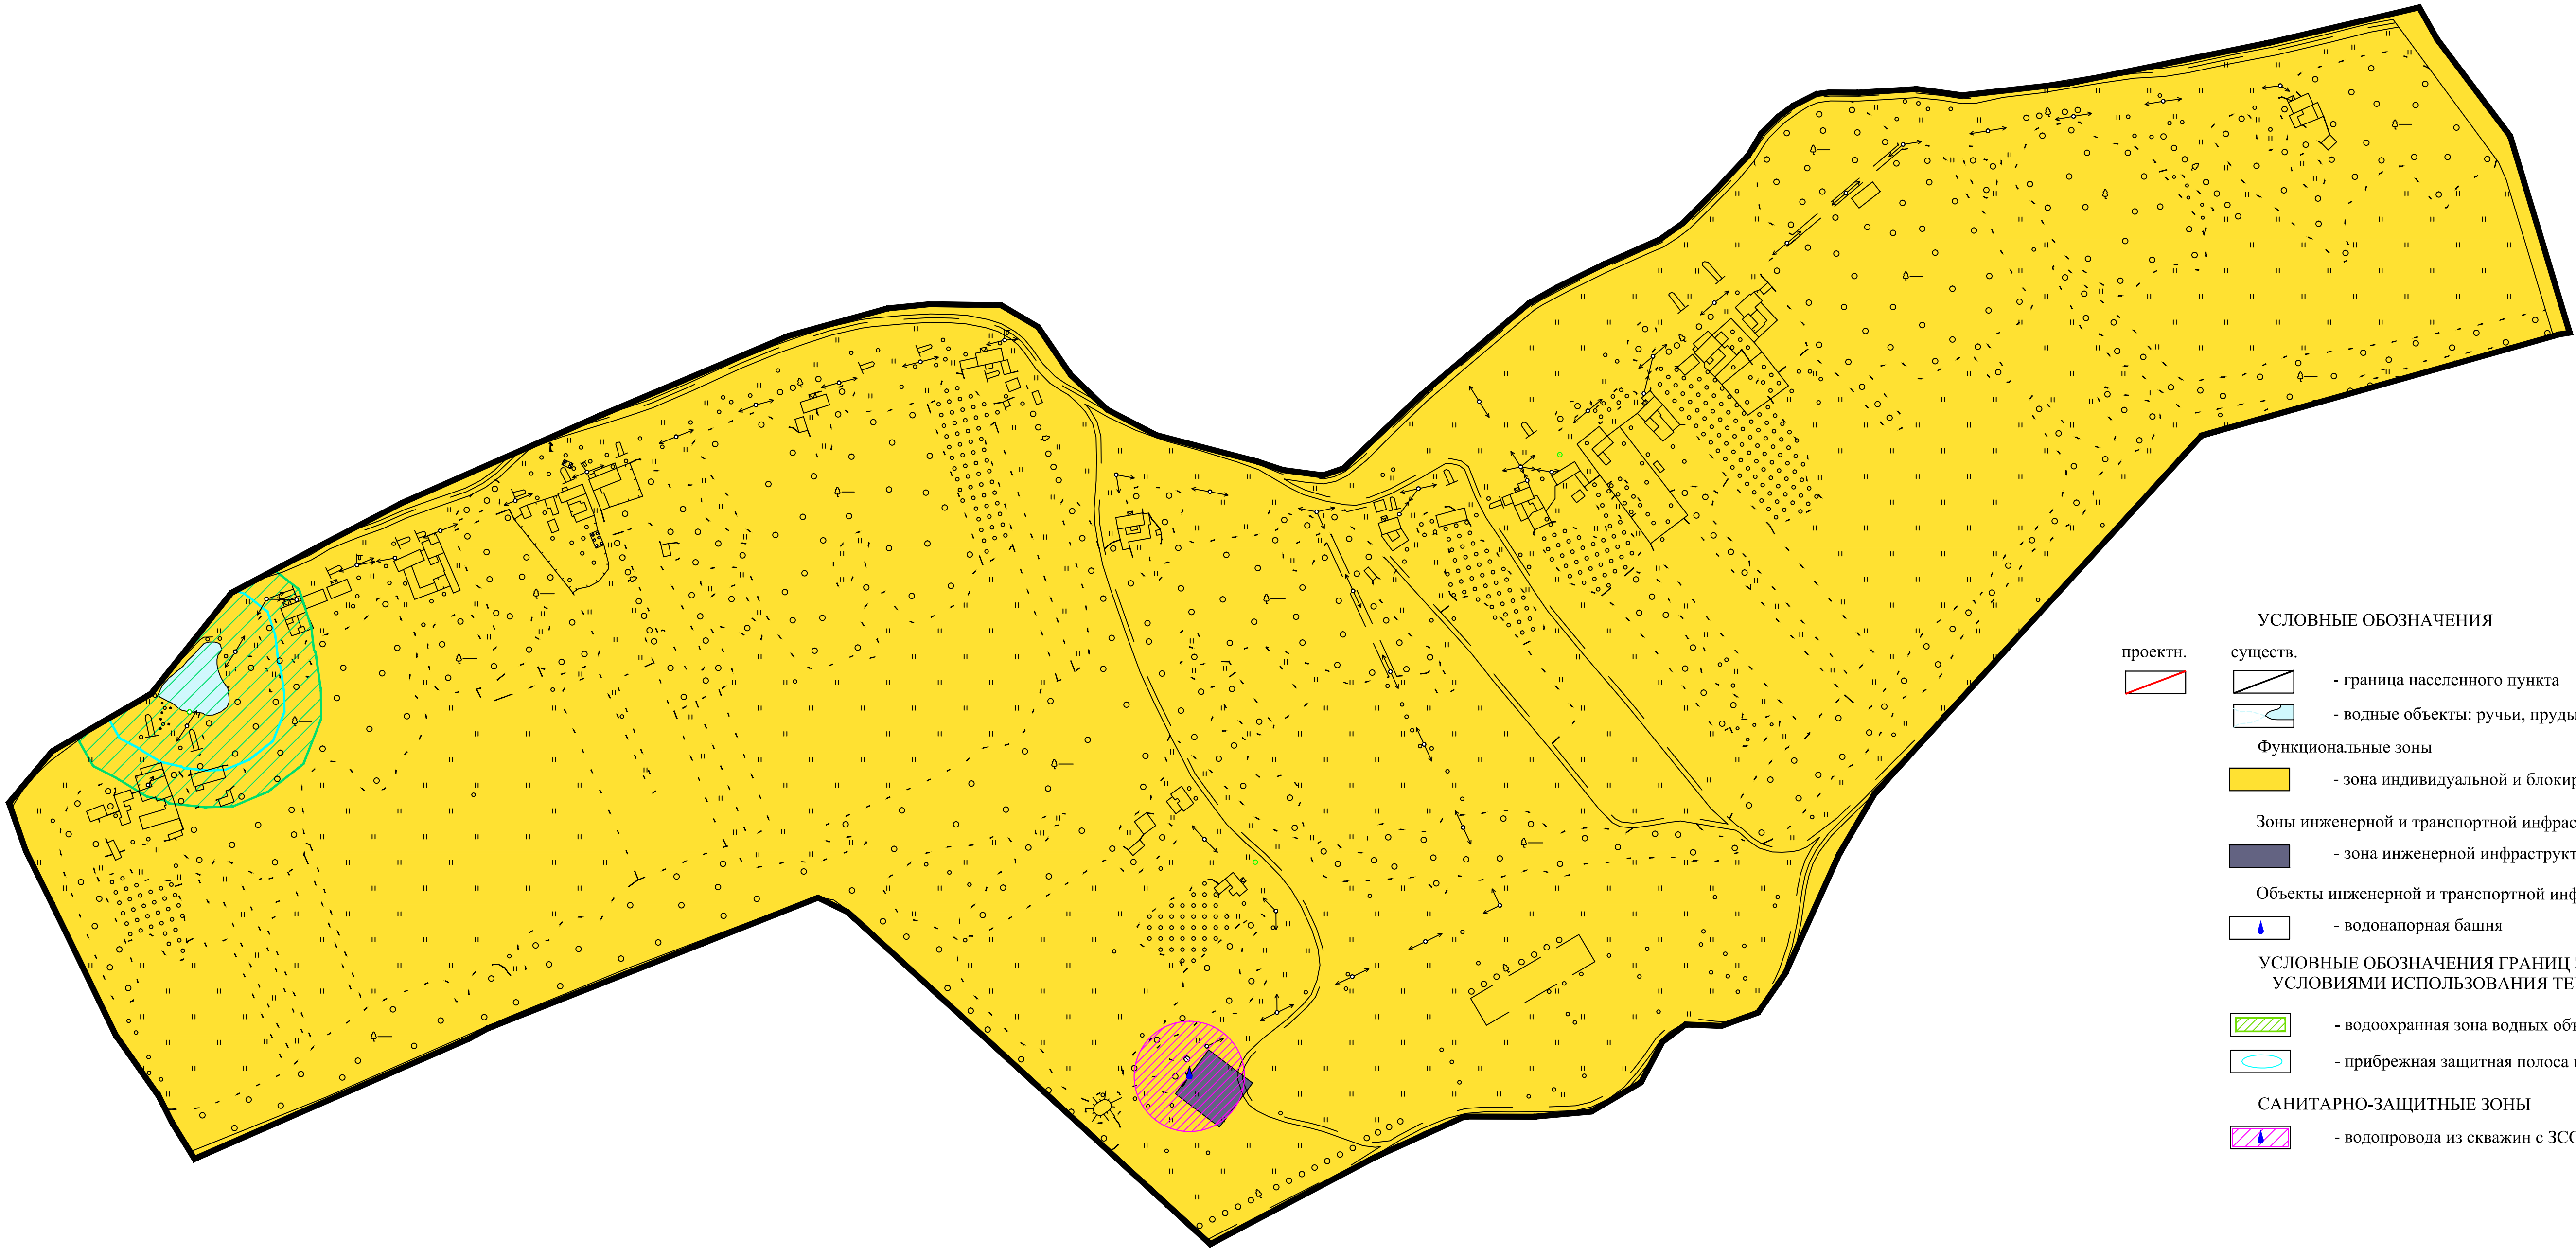

- проектн.
- существ.

- граница населенного пункта
- водные объекты: ручьи, пруды
- Функциональные зоны

- зона индивидуальной и блокированной жилой застройки
- Зоны инженерной и транспортной инфраструктуры

- зона инженерной инфраструктуры
- Объекты инженерной и транспортной инфраструктуры

- водонапорная башня
- УСЛОВНЫЕ ОБОЗНАЧЕНИЯ ГРАНИЦ ЗОН С ОСОБЫМИ УСЛОВИЯМИ ИСПОЛЬЗОВАНИЯ ТЕРРИТОРИИ

- водоохранная зона водных объектов- 50 м
- прибрежная защитная полоса водных объектов - 30-50 м
- САНИТАРНО-ЗАЩИТНЫЕ ЗОНЫ

- водопровода из скважин с ЗСО - 35 м

Изменения внесены по постановлению администрации сельского поселения Куликовский сельсовет № 19/18 от

					19/18
					Внесение изменений в Генеральный план сельского поселения Куликовский сельсовет Лебедянского муниципального района Липецкой области Российской Федерации
Разработал	Козлова			Смагуля	Лусм
Проверил	Тулаева				Лусмоф
Гл.архитектор	Уваркина				
Нач.отдела	Праздничных				
Нормоконтр.	Тулаева				
ГИП					
				Сельское поселение Куликовский сельсовет	
				Карта функционального зонирования, транспортной инфраструктуры, планируемых границ населенного пункта и планируемого размещения объектов федерального, регионального и местного значения на территории д. Степановка М 1:2 000	
				ООО "Земпроект"	