


ВНЕСЕНИЕ ИЗМЕНЕНИЙ В ГЕНЕРАЛЬНЫЙ ПЛАН

сельского поселения Куликовский сельсовет

Лебедянского муниципального района Липецкой области

Карта функционального зонирования, транспортной инфраструктуры, планируемых границ населенного пункта и планируемого размещения объектов федерального, регионального и местного значения на территории с. Куликовка Вторая

Масштаб 1:2000

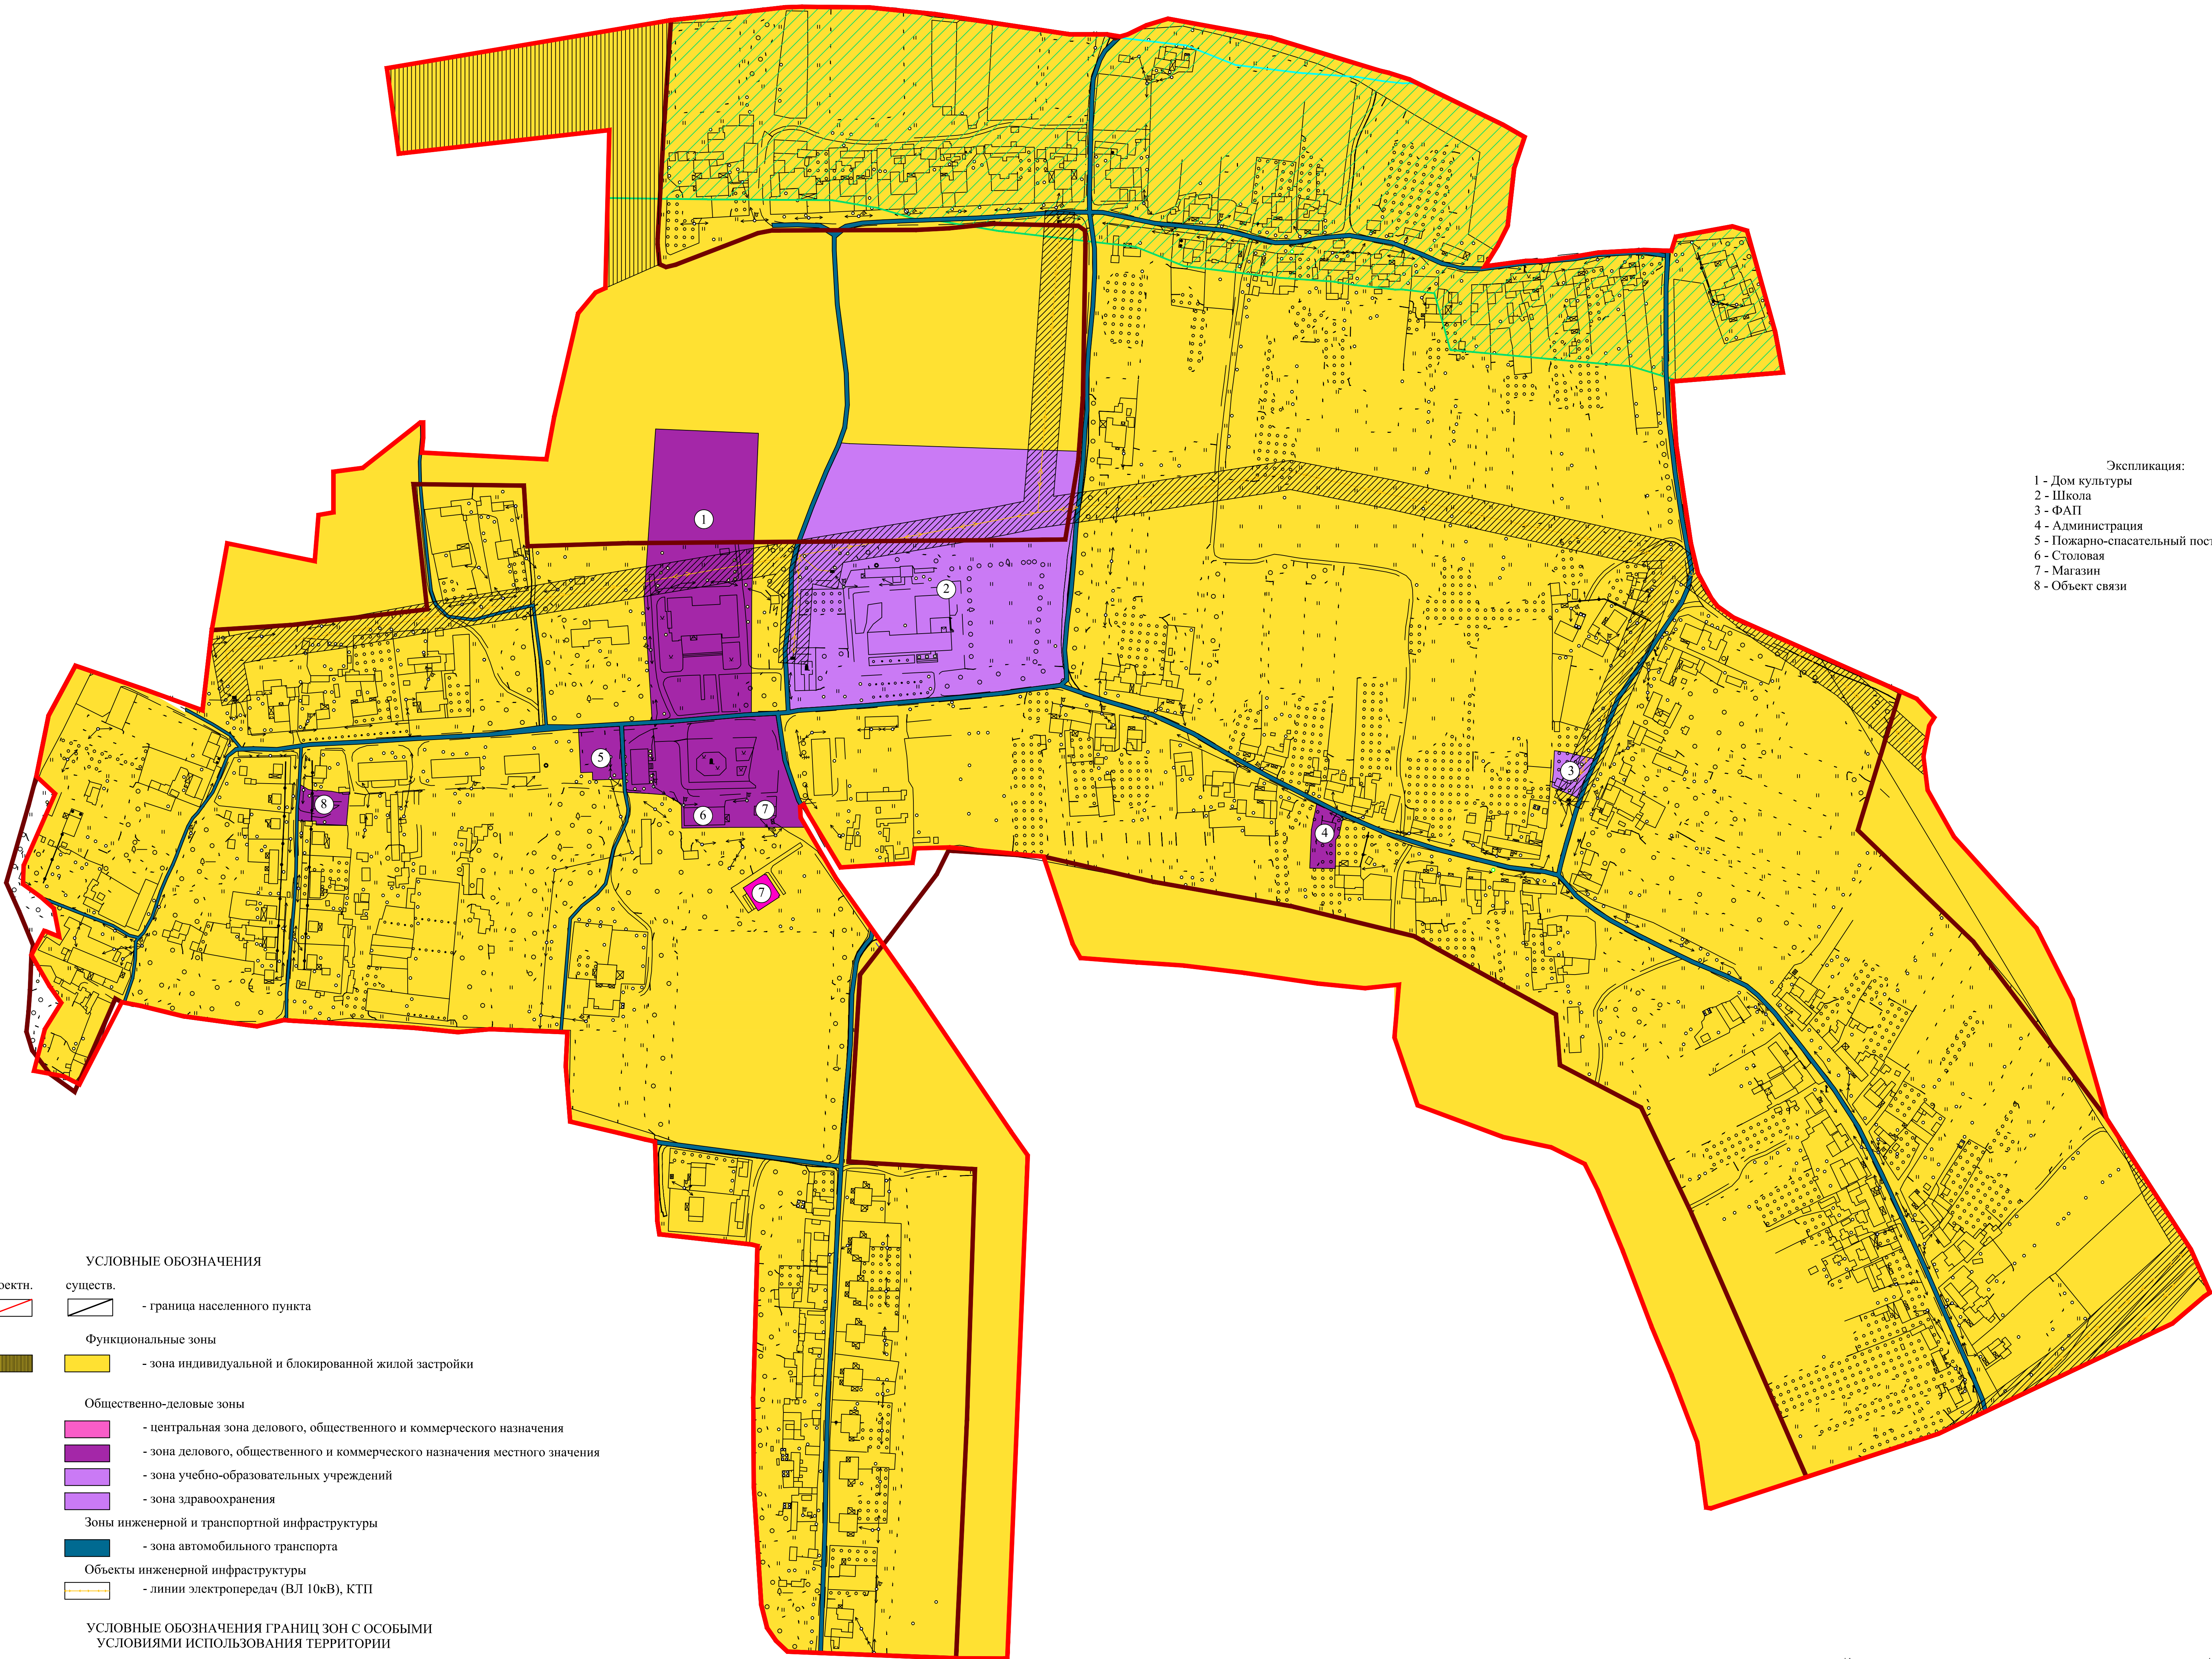

- Экспликация:
- 1 - Дом культуры
 - 2 - Школа
 - 3 - ФАП
 - 4 - Администрация
 - 5 - Пожарно-спасательный пост
 - 6 - Столовая
 - 7 - Магазины
 - 8 - Объект связи

- УСЛОВНЫЕ ОБОЗНАЧЕНИЯ
- проектн. / существ.
- граница населенного пункта
- Функциональные зоны
- зона индивидуальной и блокированной жилой застройки
- Общественно-деловые зоны
- центральная зона делового, общественного и коммерческого назначения
 - зона делового, общественного и коммерческого назначения местного значения
 - зона учебно-образовательных учреждений
 - зона здравоохранения
- Зоны инженерной и транспортной инфраструктуры
- зона автомобильного транспорта
- Объекты инженерной инфраструктуры
- линии электропередач (ВЛ 10кВ), КТП
- УСЛОВНЫЕ ОБОЗНАЧЕНИЯ ГРАНИЦ ЗОН С ОСОБЫМИ УСЛОВИЯМИ ИСПОЛЬЗОВАНИЯ ТЕРРИТОРИИ
- водоохранная зона р. Дон - 200 м
 - прибрежная защитная полоса р. Дон - 30-50 м
- САНИТАРНО-ЗАЩИТНЫЕ ЗОНЫ
- линий электропередач 10 кВ с ОЗ 10м

Изменения внесены по постановлению администрации сельского поселения Куликовский сельсовет № 19/18 от

					19/18
					Внесение изменений в Генеральный план сельского поселения Куликовский сельсовет Лебедянского муниципального района Липецкой области Российской Федерации
Разработал	Козлова				Сельское поселение Куликовский сельсовет
Проверил	Тулаева				
Глав. архитектор	Уваркина				
Нач. отдела	Праздничных				
Нормоконтр.	Тулаева				Карта функционального зонирования, транспортной инфраструктуры, планируемых границ населенного пункта и планируемого размещения объектов федерального, регионального и местного значения на территории с. Куликовка Вторая М 1:2 000
ГИП					ООО "Земпроект"