


ВНЕСЕНИЕ ИЗМЕНЕНИЙ В ГЕНЕРАЛЬНЫЙ ПЛАН

сельского поселения Куликовский сельсовет

Лебедянского муниципального района Липецкой области

Карта функционального зонирования, транспортной инфраструктуры, планируемых границ населенного пункта и планируемого размещения объектов федерального, регионального и местного значения на территории д. Дубровка

Масштаб 1:2000

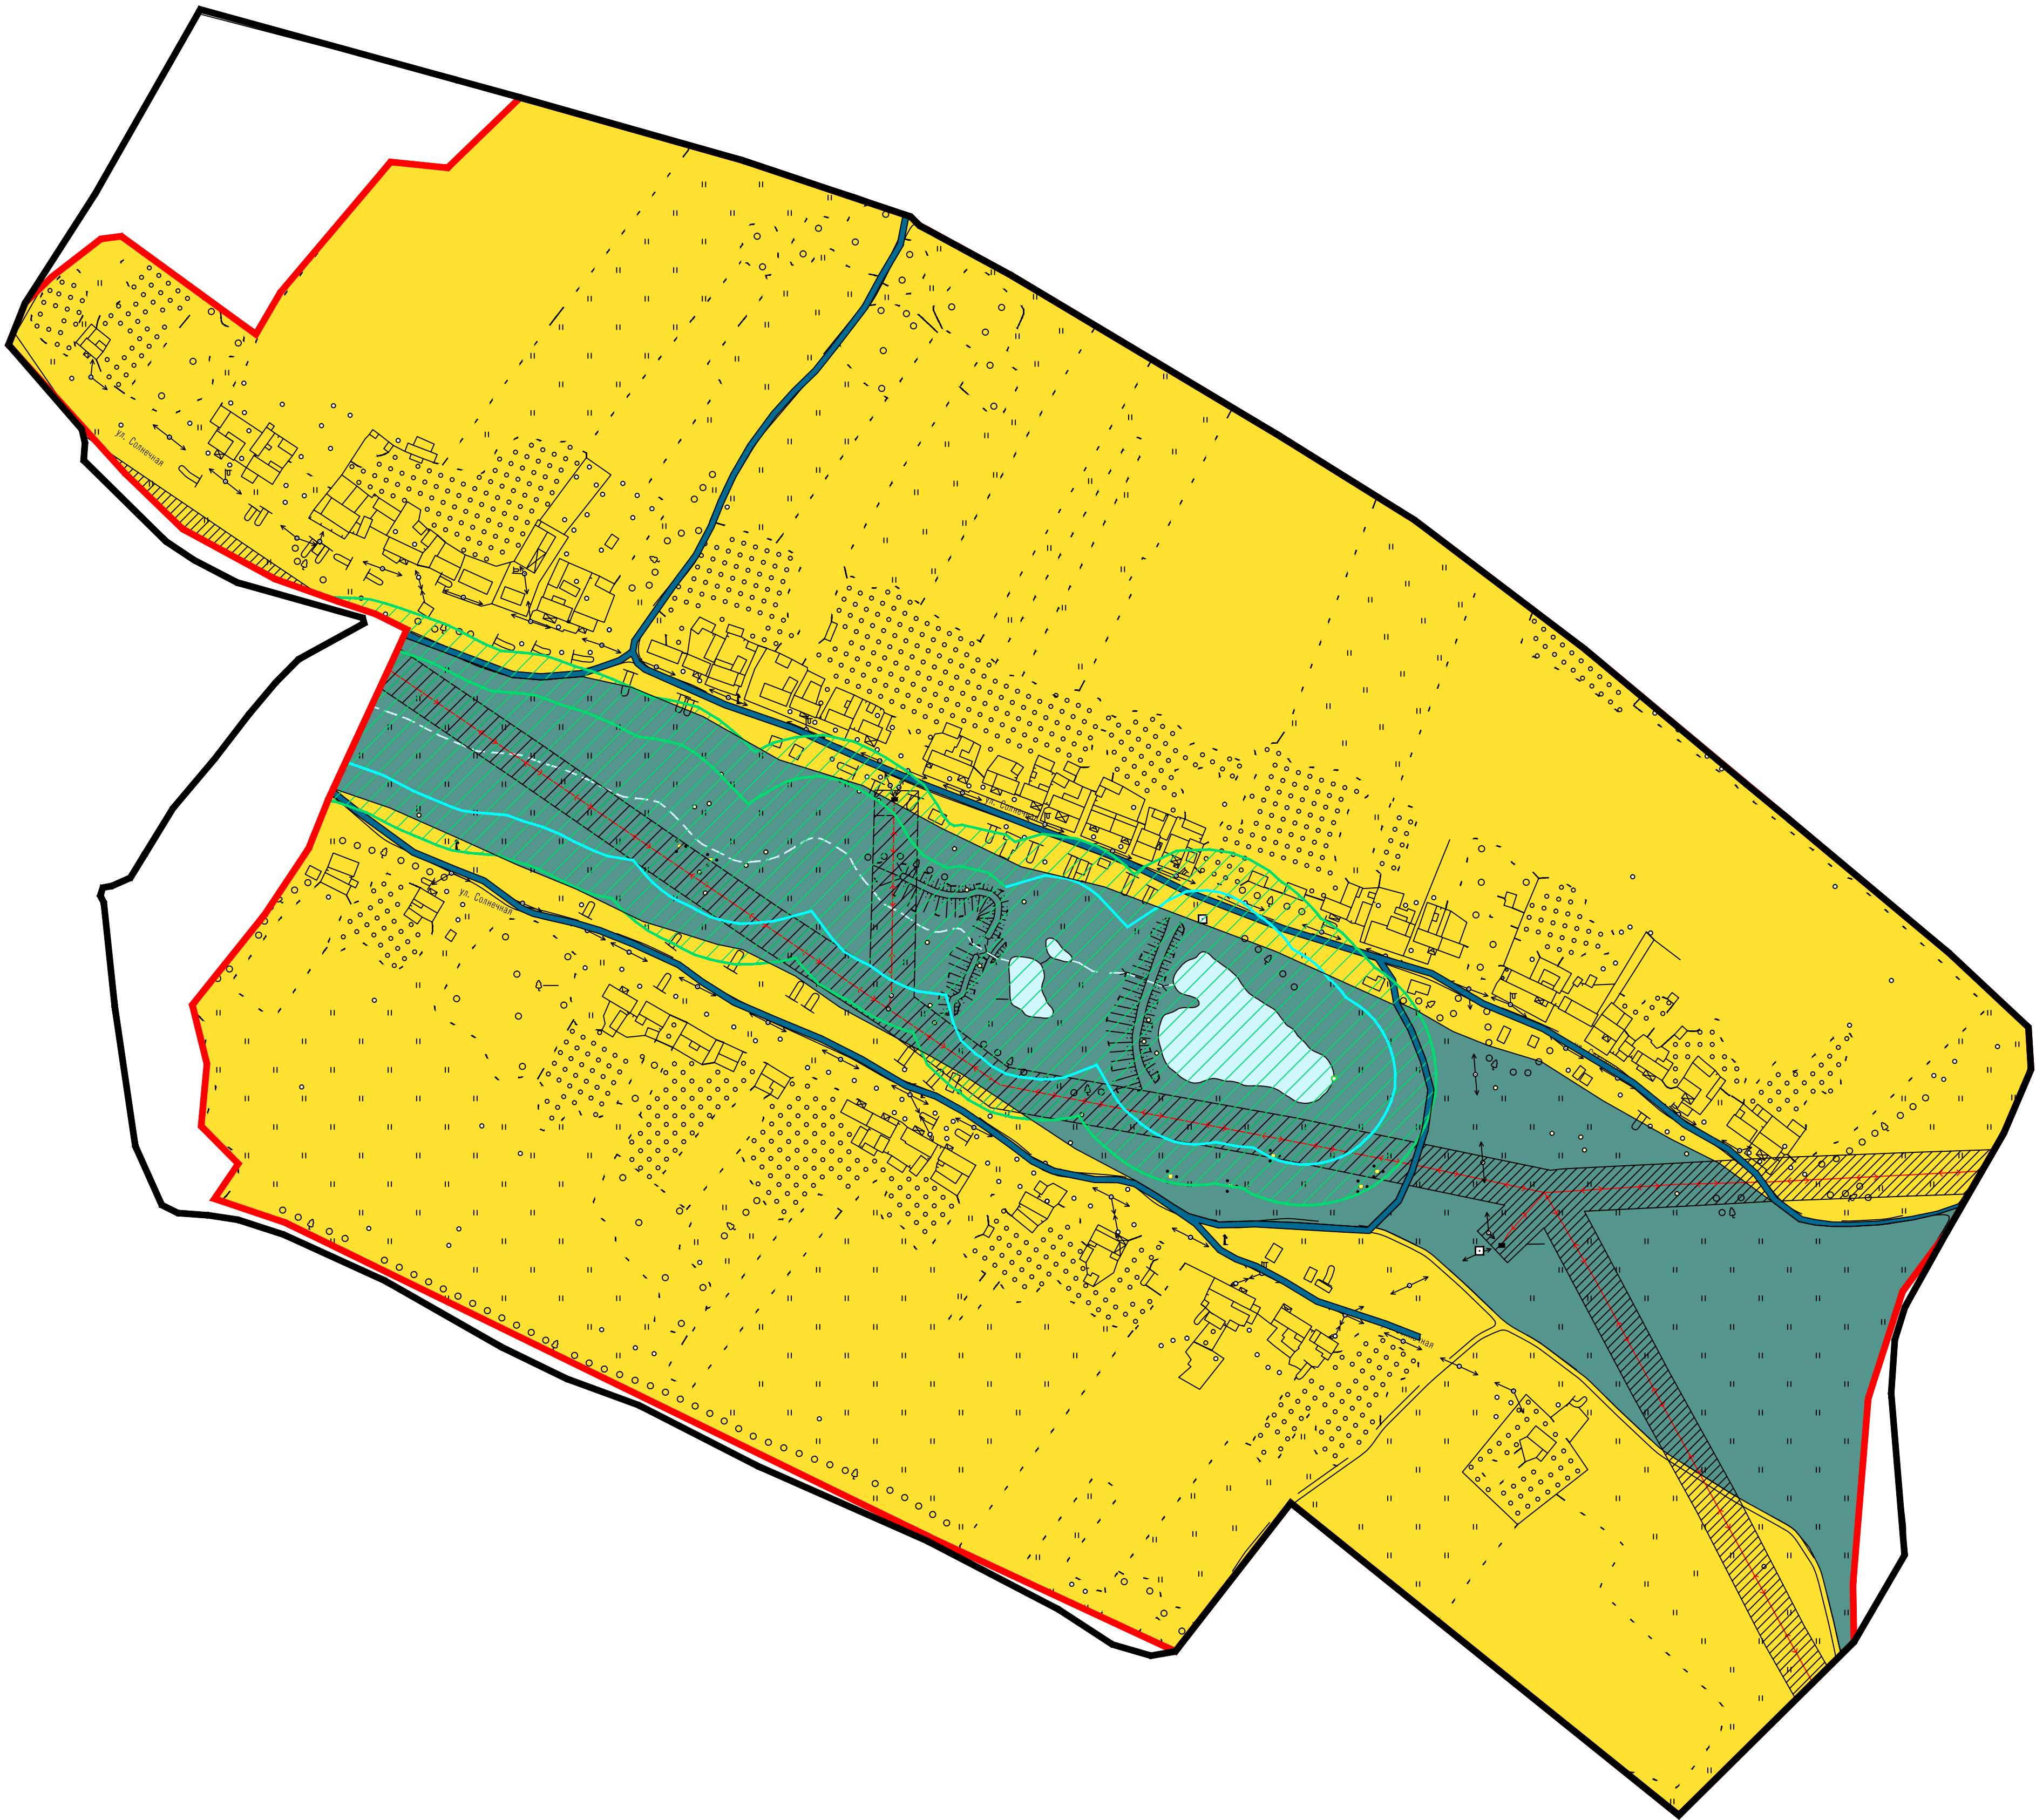

- УСЛОВНЫЕ ОБОЗНАЧЕНИЯ
- проектн. существ.
- граница населенного пункта
 - водные объекты: ручьи, пруды
- Функциональные зоны
- зона индивидуальной и блокированной жилой застройки
- Зоны инженерной и транспортной инфраструктуры
- зона автомобильного транспорта
- Природно-рекреационные зоны
- зона рекреационно-ландшафтных территорий
- Объекты инженерной инфраструктуры
- линии электропередач (ВЛ 10кВ), КТП
- УСЛОВНЫЕ ОБОЗНАЧЕНИЯ ГРАНИЦ ЗОН С ОСОБЫМИ УСЛОВИЯМИ ИСПОЛЬЗОВАНИЯ ТЕРРИТОРИИ
- водоохранная зона водных объектов - 50 м
 - прибрежная защитная полоса водных объектов- 30-50 м
- САНИТАРНО-ЗАЩИТНЫЕ ЗОНЫ
- линий электропередач 10 кВ с ОЗ 10м

Изменения внесены по постановлению администрации сельского поселения Куликовский сельсовет № 19/18 от

					19/18			
					Внесение изменений в Генеральный план сельского поселения Куликовский сельсовет Лебедянского муниципального района Липецкой области Российской Федерации			
Разработал	Козлова				Сельское поселение Куликовский сельсовет	Старшая	Лист	Листов
Проверил	Тудаева							
Пл.архитектор	Уваркина							
Нач.отдела	Праздничных							
Нормоконтр.	Тудаева				Карта функционального зонирования, транспортной инфраструктуры, планируемых границ населенного пункта и планируемого размещения объектов федерального, регионального и местного значения на территории д. Дубровка. М 1:2 000	ООО "Земпроект"		
ГИП								