


ВНЕСЕНИЕ ИЗМЕНЕНИЙ В ГЕНЕРАЛЬНЫЙ ПЛАН
сельского поселения Куликовский сельсовет
Лебедянского муниципального района Липецкой области

Карта функционального зонирования, транспортной инфраструктуры, планируемых границ
населенного пункта и планируемого размещения объектов федерального, регионального и местного
значения на территории д. Куликовка Первая
Масштаб 1:2000

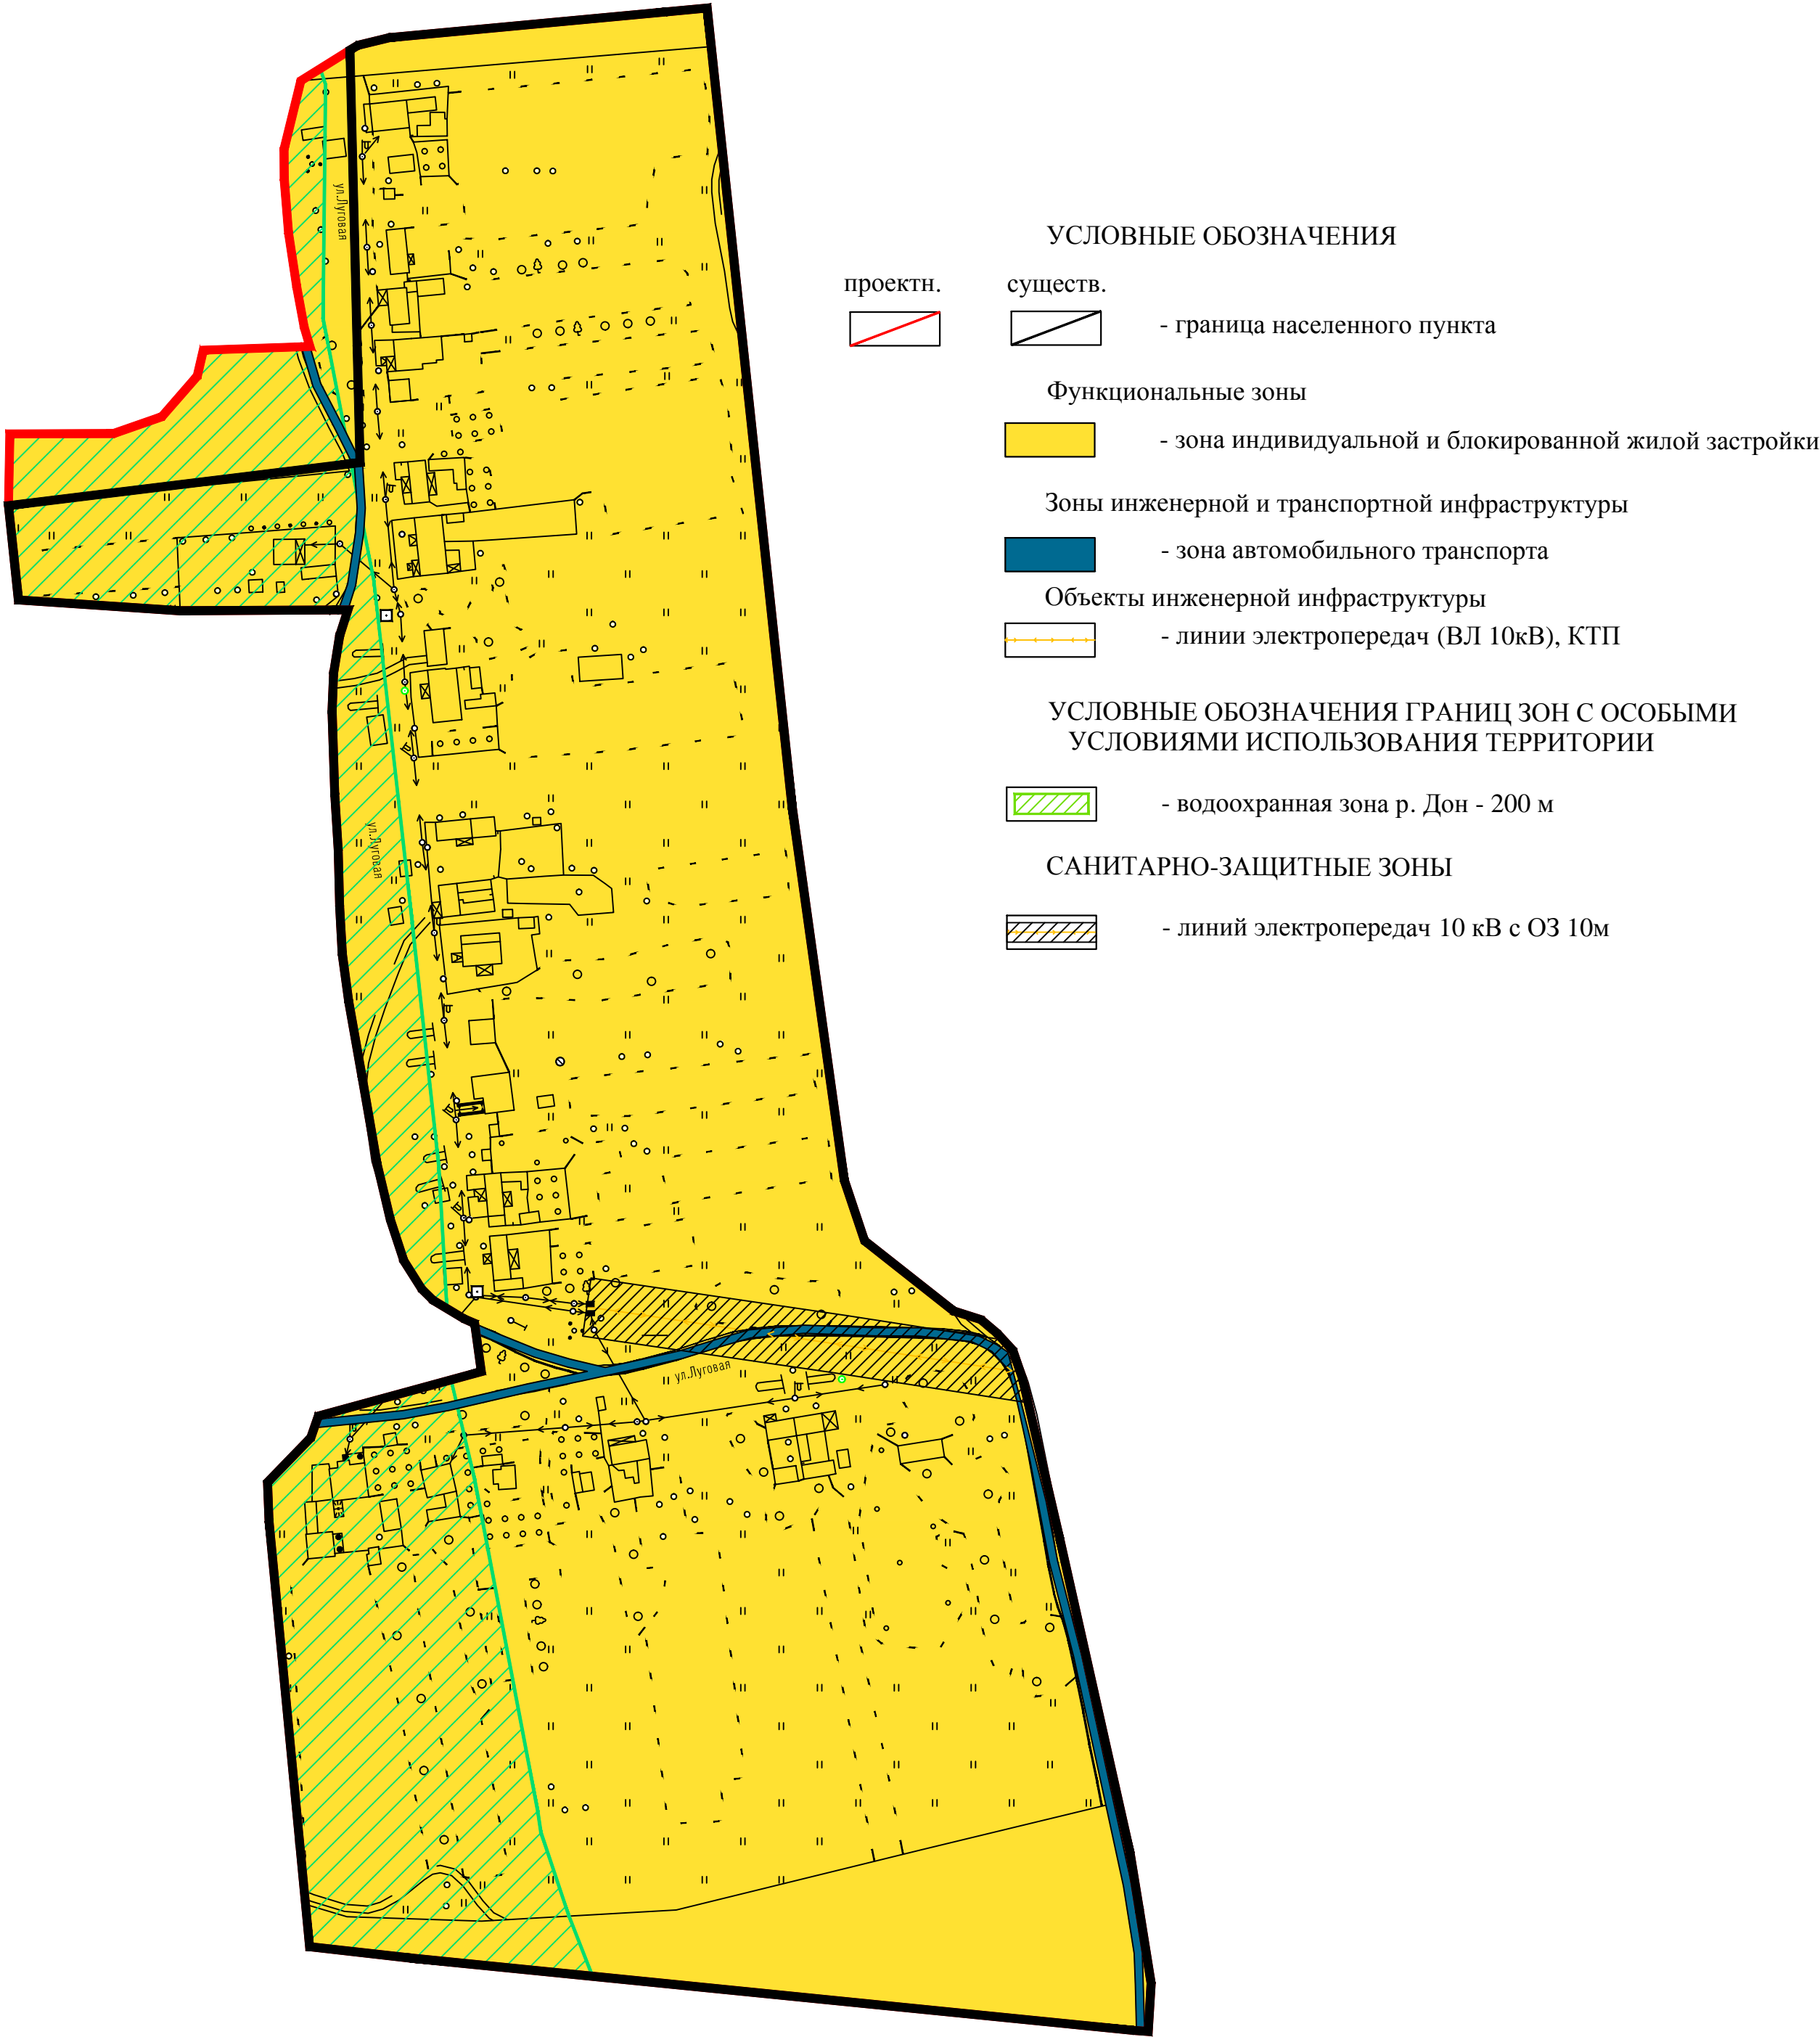

Изменения внесены по постановлению администрации сельского поселения Куликовский сельсовет № от

				19/18		
				Внесение изменений в Генеральный план сельского поселения Куликовский сельсовет Лебедянского муниципального района Липецкой области Российской Федерации		
Разработал	Козлова			Сельское поселение Куликовский сельсовет	Страница	Лист
Проверил	Тудасва					
Гл.архитектор	Уваркина			Карта функционального зонирования, транспортной инфраструктуры, планируемых границ населенного пункта и планируемого размещения объектов федерального, регионального и местного значения на территории д. Куликовка Первая М 1:2 000	ООО "Земпроект"	
Нач.отдела	Праздничных					
Нормоконтр.	Тудасва					
ГИП						